
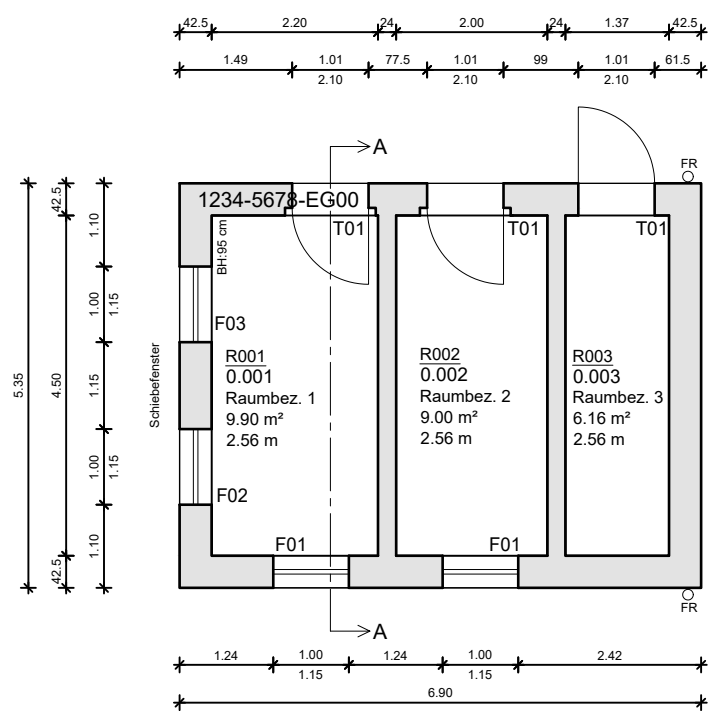


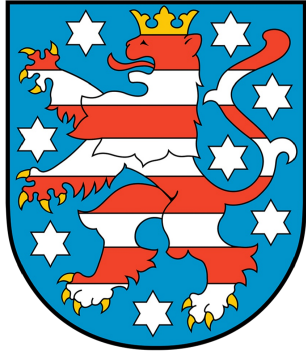

Mauerwerk:
Außen - Ziegelmauerwerk $\lambda = 0,09 \text{ W/mxK}$
Innen - Ziegelmauerwerk

Index 01	Datum ...	Bemerkung
Bauherr / Maßnahmenträger  Bundesministerium der Verteidigung		Adresse Bauherr / Maßnahmenträger Bundesministerium der Verteidigung Fontainengraben 150 53123 Bonn vertreten durch Bundesamt für Infrastruktur, Umweltschutz und Dienstleistung - Kompetenzzentrum Baumanagement Prötzeler Chaussee 25 15344 Strausberg
Maßnahmennummer ...		Bundesaamt für Infrastruktur, Umweltschutz und Dienstleistung - Kompetenzzentrum Baumanagement Prötzeler Chaussee 25 15344 Strausberg
WE-Nummer (Wirtschaftseinheit) 1234		
Gebäude-ID: 1234-5678		
		FREISTAAT THÜRINGEN Landesamt für Bau und Verkehr Abteilung Hochbau und Liegenschaften Europaplatz 3 Tel.: +49 361 57-4156400 99091 Erfurt Fax.: +49 361 57-4156565
Gebäudeübersicht 		Anschrift Liegenschaft
		Baumaßnahme Beschreibung der Baumaßnahme (Neubau / Umbau / Erweiterung)
Gebäude / Planbezeichnung Gebäude XYZ - Gebäudebezeichnung - Geschossangabe Gebäudebestandsdokumentation gemäß BFR GBestand		
Blattgröße 420 x 297	Maßstab 1 : 100	Planbezeichnung Bauverwaltung 1234-5678-EG00_B_JJJJMMTT
Planersteller / Anschrift ...		Bearbeiter ...
		Datum ...
Prüfung TLBV ...	Datum ...	Bemerkungen ...